


CORPO ORIGINARIO

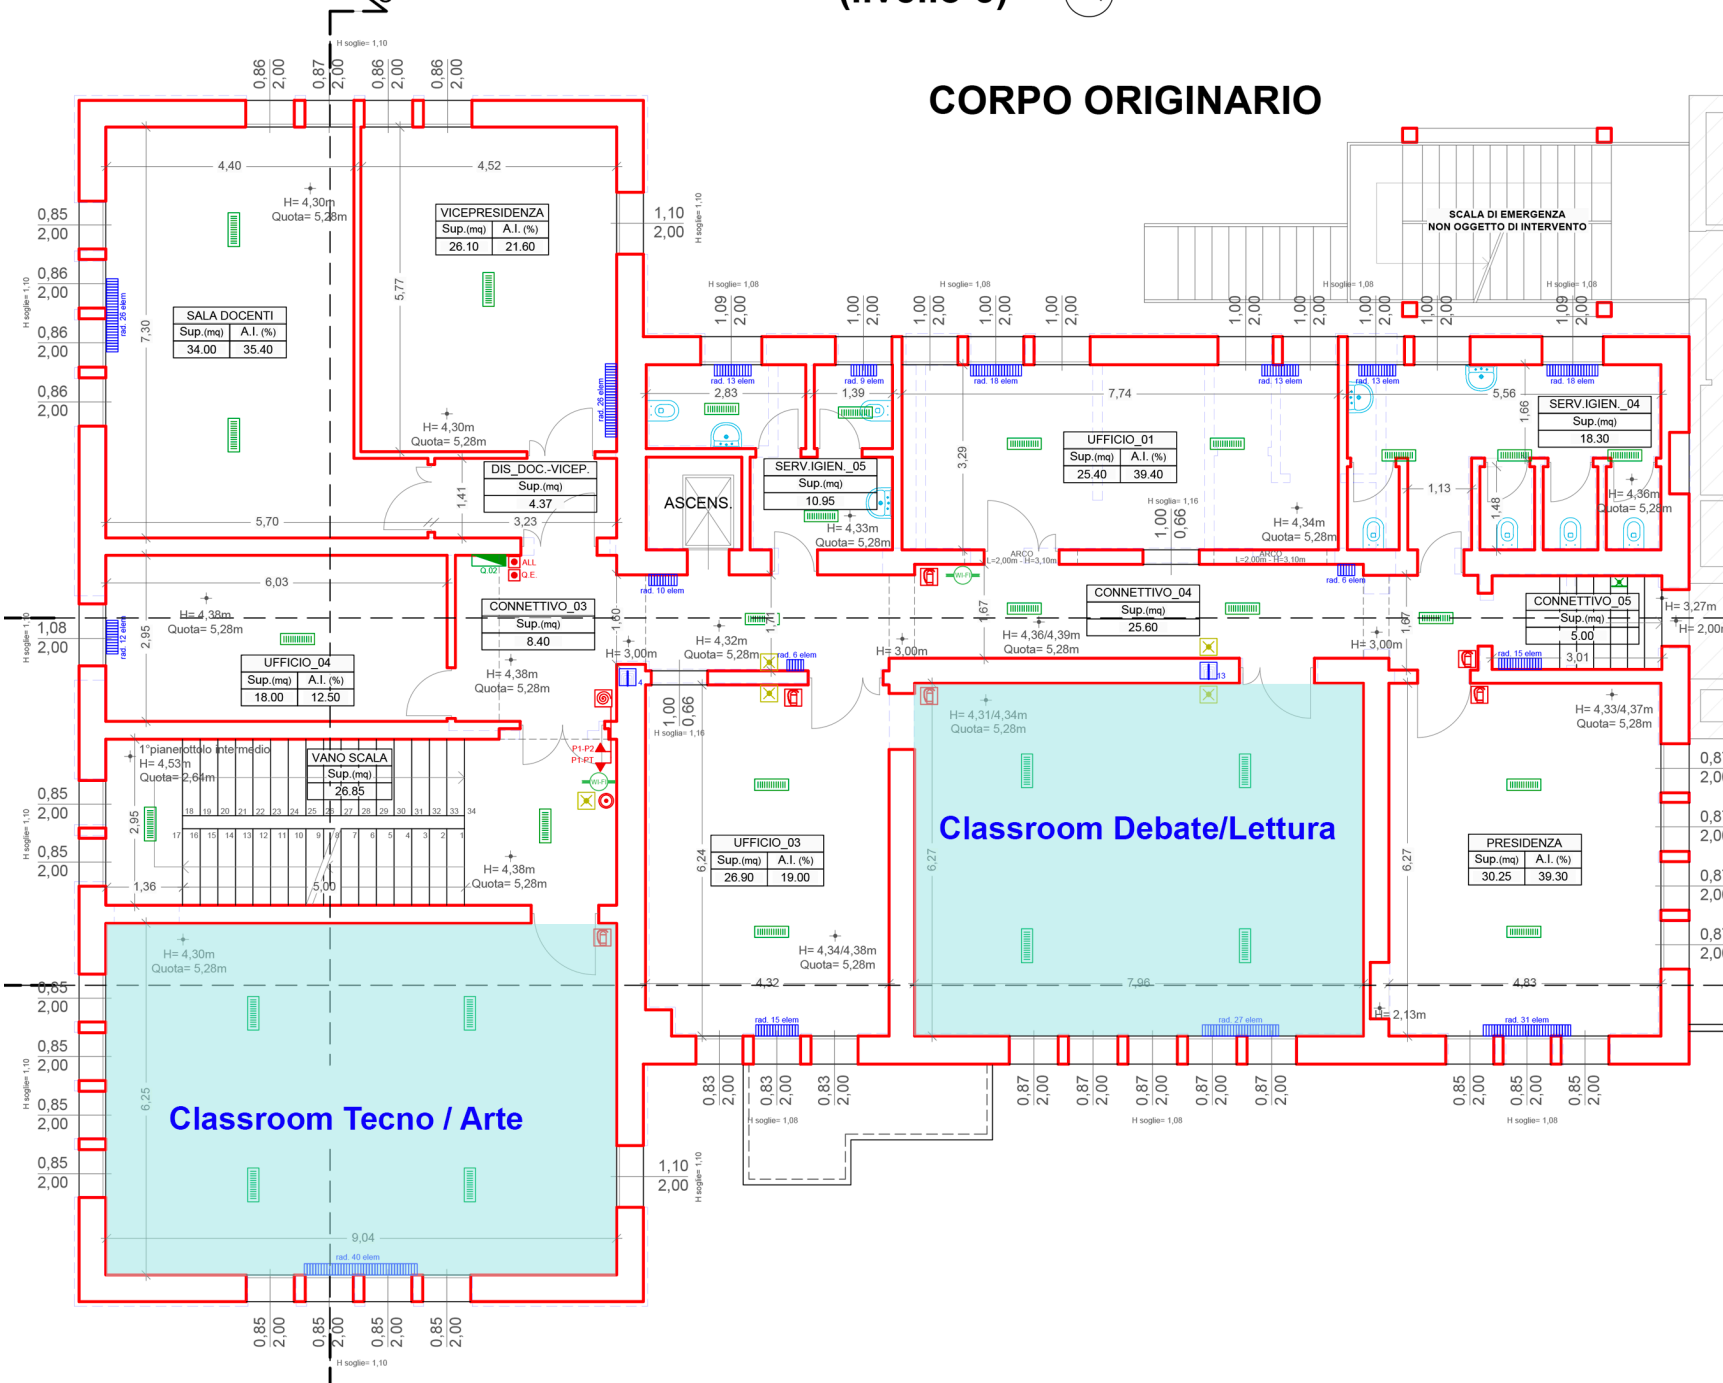


PIANTA PIANO SECONDO

CORPO OVEST

(livello 6)



CORPO ORIGINARIO

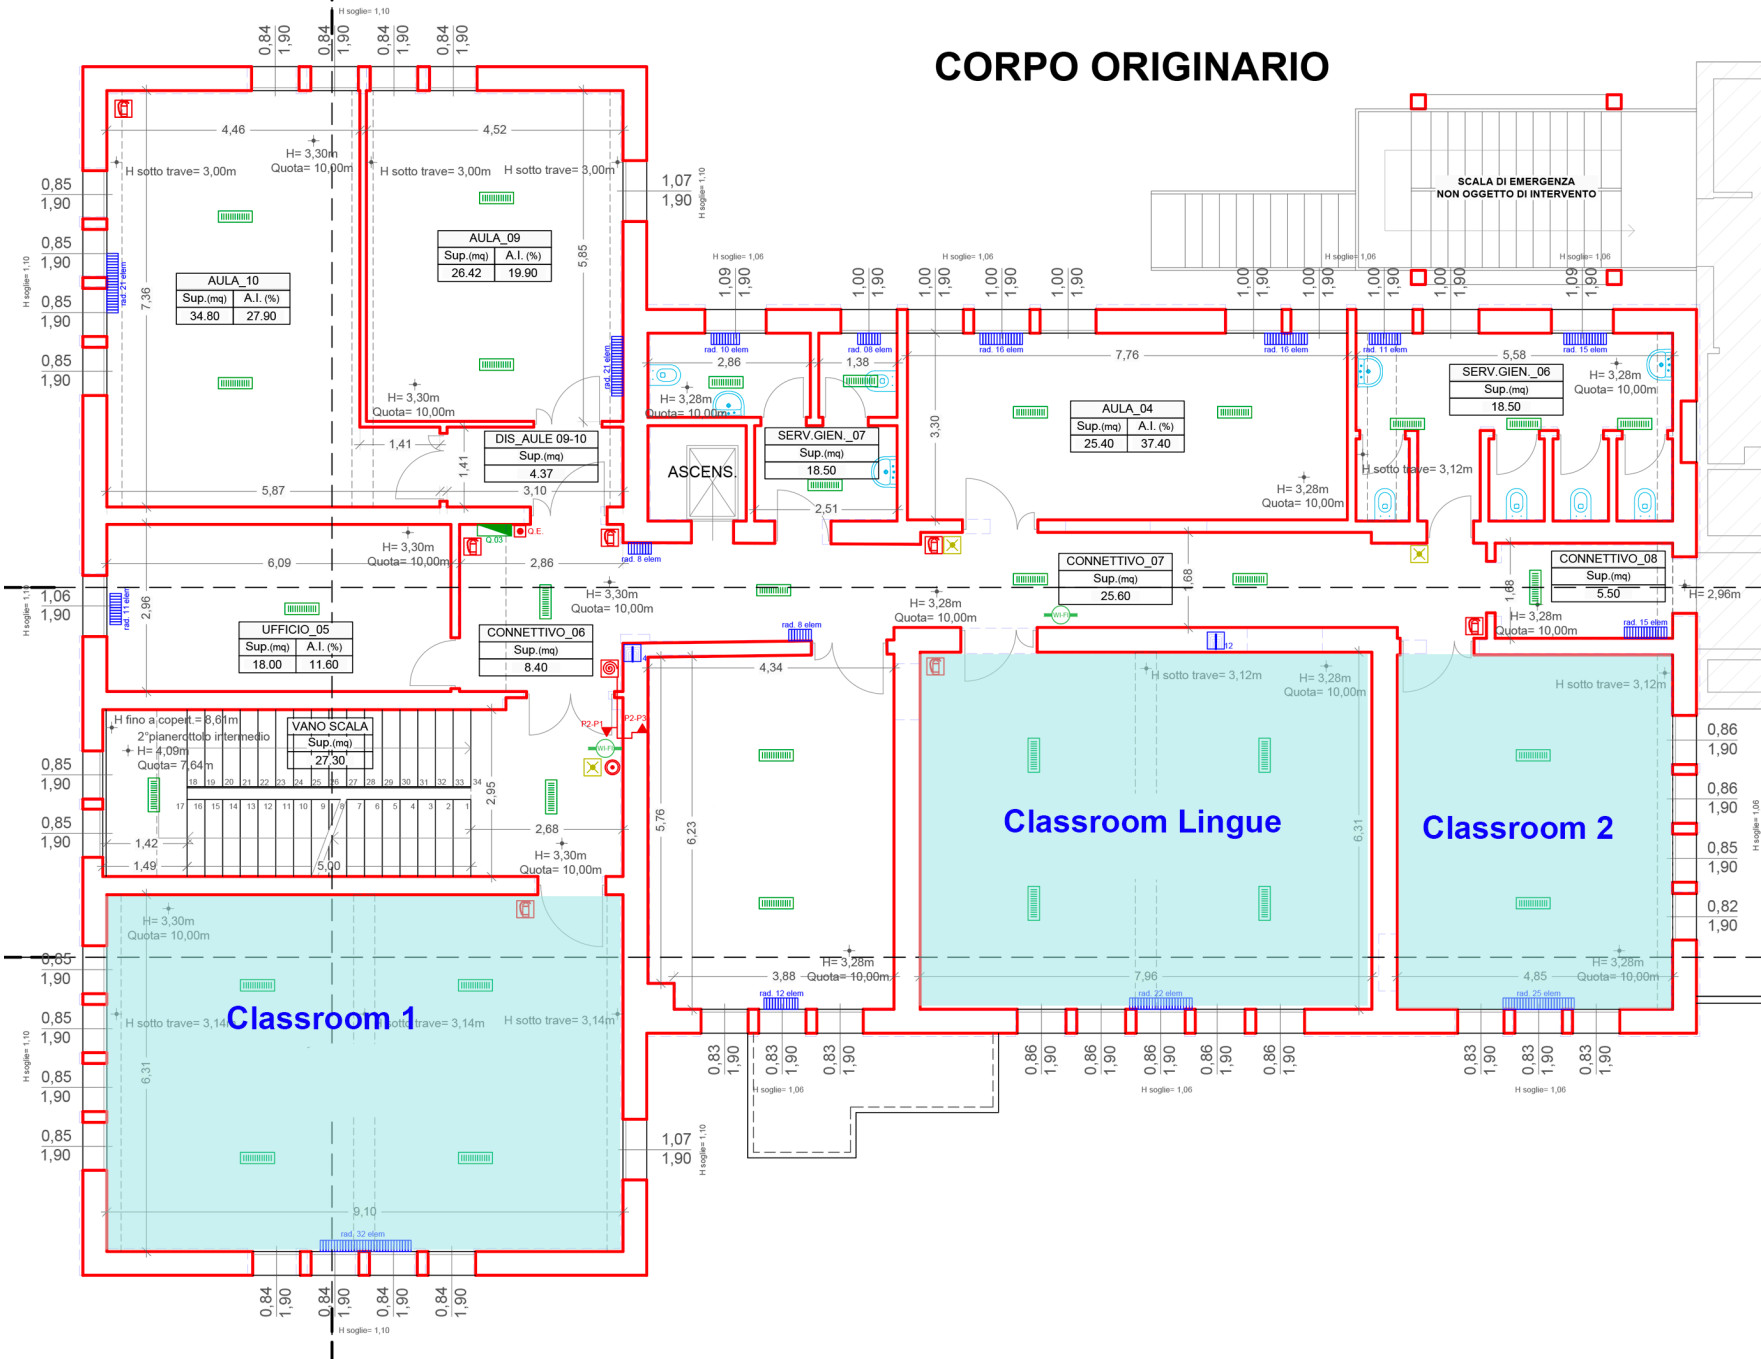

CORPO OVEST

**SCALA DI EMERGENZA
NON OGGETTO DI INTERVENTO**

